


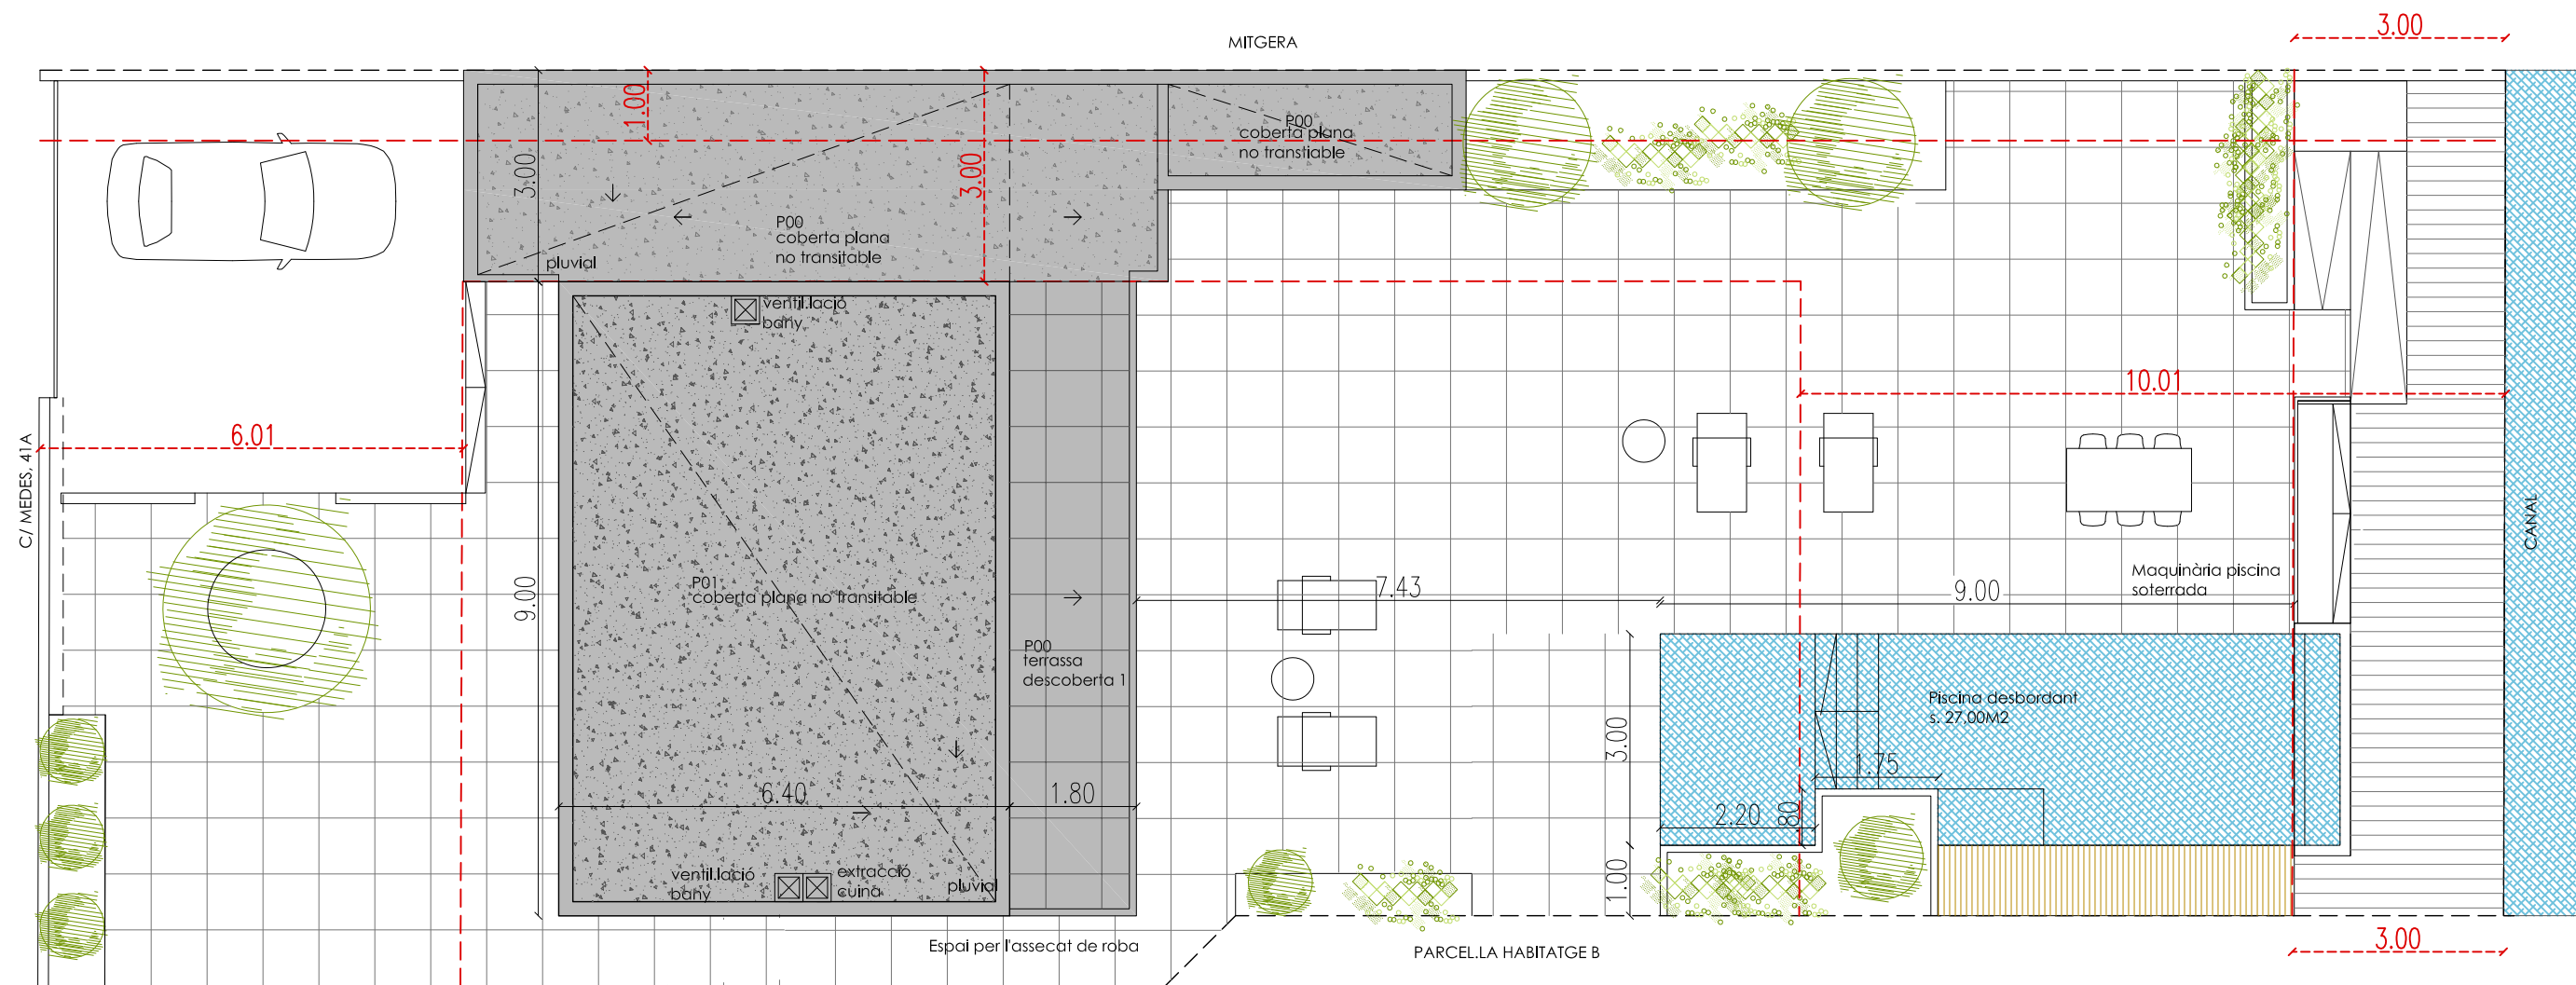

PLANTA COBERTA

SUP.EDIFICADA PROJECTE	
P00	Total
Habitatge	61,50m.2
Garatge-aux.	38,50m.2
P01	Total
Habitatge	57,60m.2
Total	157,60m.2

Estat final d'obra de

REFORMA I AMPLIACIÓ
D'HABITATGE UNIFAMILIAR
EXISTENT I PISCINA
(vlsat 2017400682)

situació

C/ Medes, 41A
Urb. Empuriabrava
17.487 - CASTELLÓ D'EMPÚRIES

REFORMA I AMPLIACIÓ
PLANTA COBERTA

E.1/100 1

promotor

BRIGITTE FABRE


JULIOL - 2019

marina goday cibeira
ARQUITECTE


SUP.EDIFICADA PROJECTE	
P00	Total
Habitatge	61,50m.2
Garatge-aux.	38,50m.2
P01	Total
Habitatge	57,60m.2
Total	157,60m.2

SUP.ÚTIL PROJECTE	
P00	Total
Habitatge	51,65m.2
Garatge-aux.	32,45m.2
P01	Total
Habitatge	41,65m.2
Total	125,75m.2

Decret habitabilitat 141/2012
Annex 4 : Condicions d'habitabilitat dels habitatges resultants de les intervencions de rehabilitació o gran rehabilitació d'edifici existent.
Grup I:
Intervencions: augment de superfície útil d'un habitatge existent amb afectació d'estructura.
1. Augment de plantes

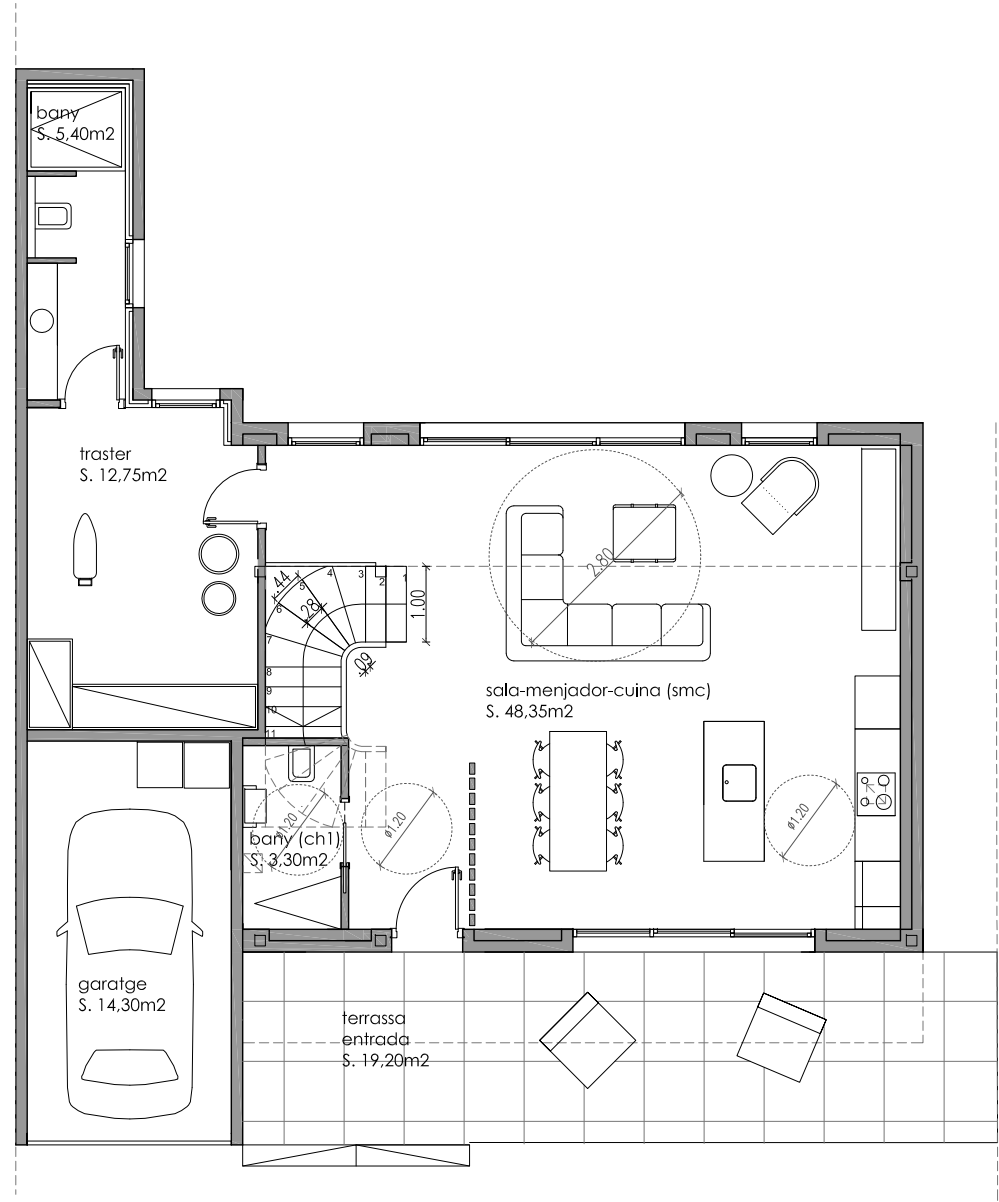

PLANTA BAIXA REFORMA

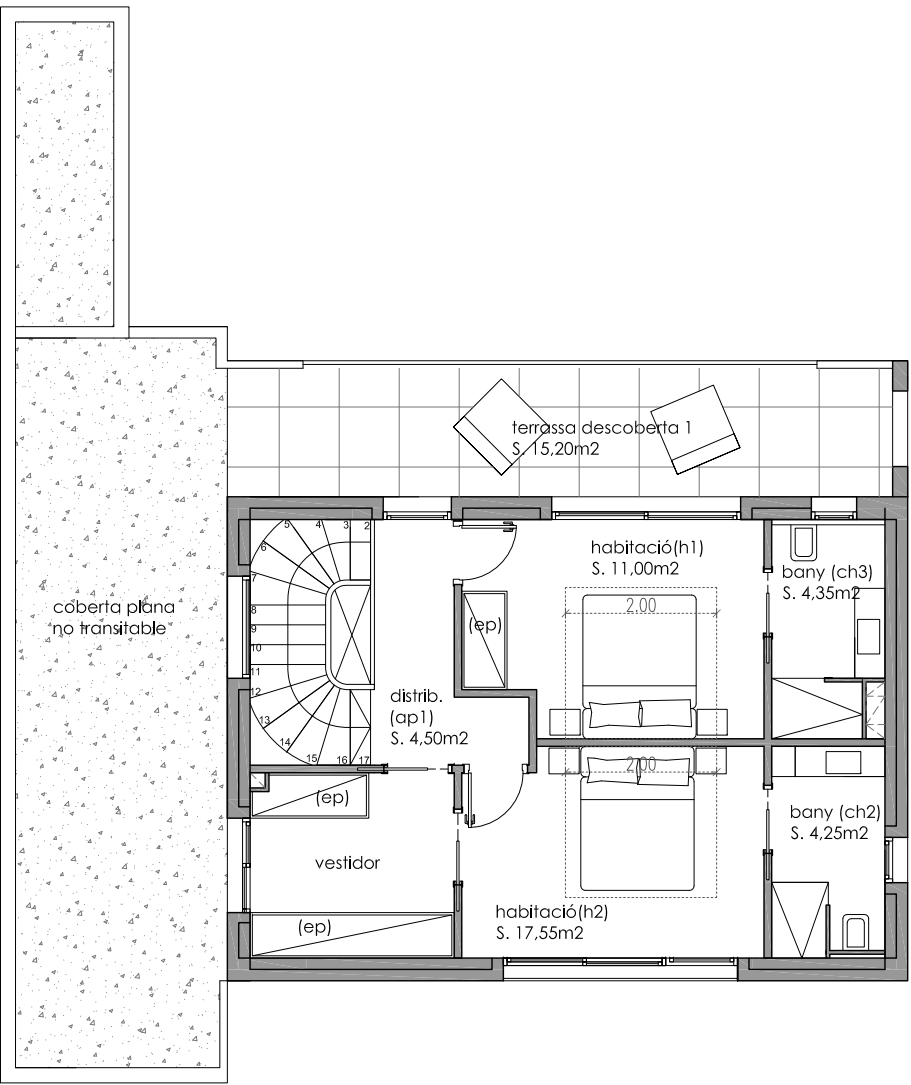

PLANTA PRIMERA AMPLIACIÓ

Estat final d'obra de

REFORMA I AMPLIACIÓ
D'HABITATGE UNIFAMILIAR
EXISTENT I PISCINA
(vlsat 2017400682)

situació

C/ Medes, 41A
Urb. Empuriabrava
17.487 - CASTELLÓ D'EMPÚRIES

REFORMA I AMPLIACIÓ
PLANTES-DISTRIBUCIÓ I SUPERFÍCIES
DECRET 141/2012
E.1/100

2

promotor

BRIGITTE FABRE

JULIOL - 2019

marina goday cibelra
ARQUITECTE